


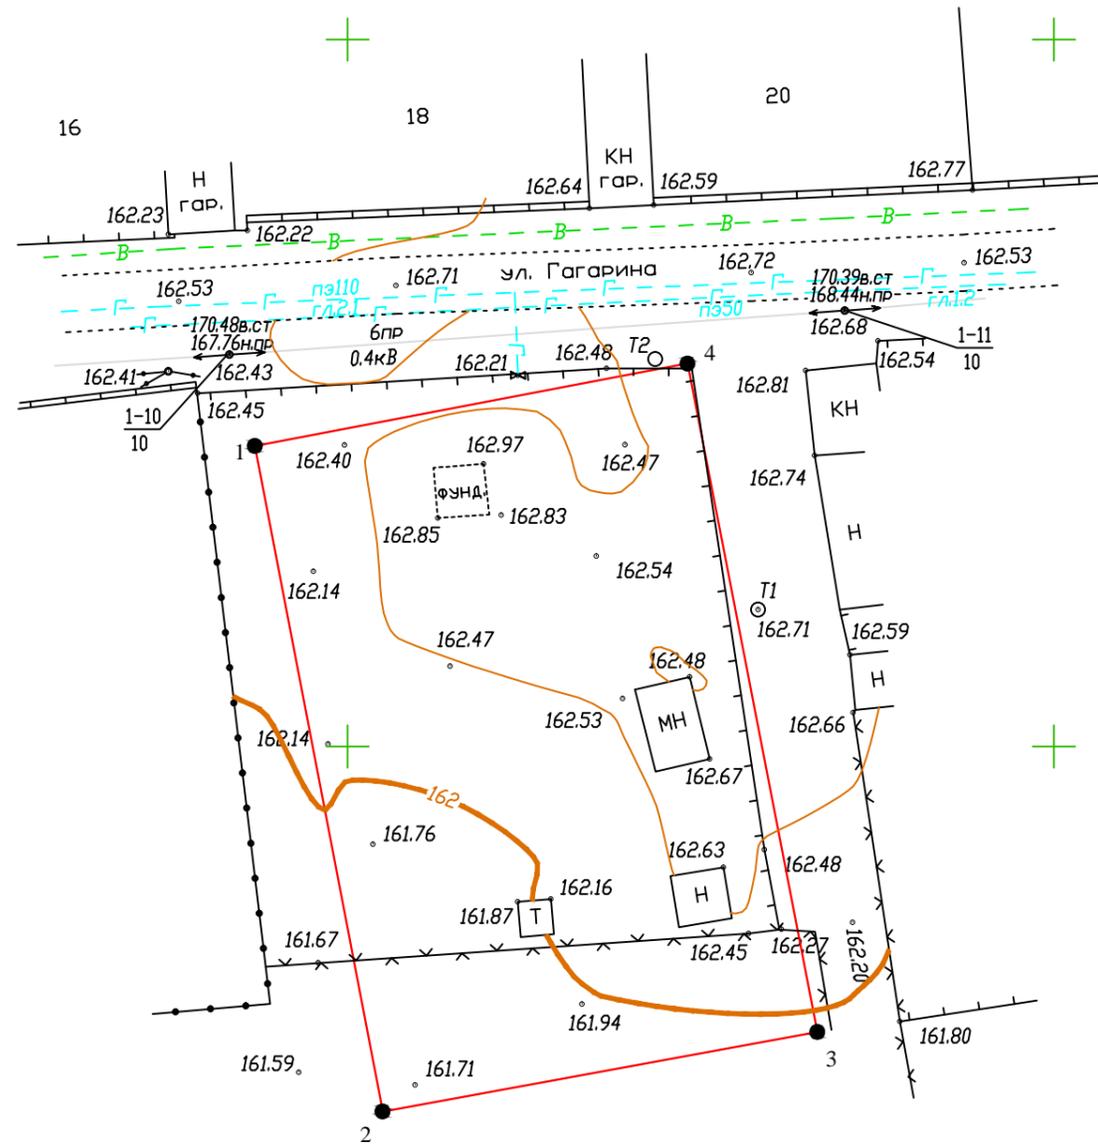

МАСШТАБ 1 : 500




4329800
344600

Система координат: МСК 70
Система высот: Балтийская
Сечение рельефа: 0.5м

СИТУАЦИОННЫЙ ПЛАН

Расположения земельного участка
Масштаб 1:10 000

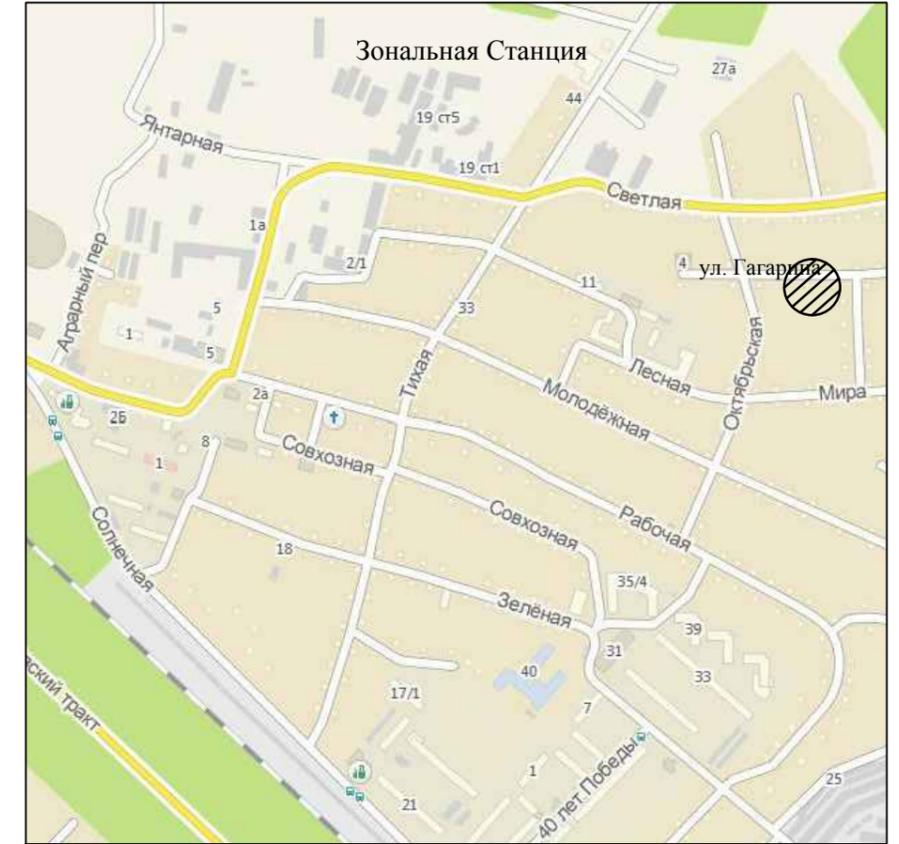

Площадь земельного участка 1500 кв.м

| | | |
|---|---------------|-------------------|
| Топографический план земельного участка расположенного по адресу: Томский район, п. Зональная станция, ул. Гагарина, 15 (кад. номер 70:14:0312002:85) | | |
| ООО "ГЕО-Бюро" | | |
| Арх. № | Масштаб 1:500 | Дата 24.02.2016г. |
| Директор | | М.В. Горев |
| Исполнитель | | С.К. Григорьева |

Инв. ? подл. Подпись и дат. взом. инв.
00000