




| |
|--|
| Фиброцементные панели – Минерит ПК Cembrit Oy |
| Вертикальный стальной каркас |
| Теплоизоляция – верхний слой Paroc Was 25t |
| $\gamma=90\text{кг/м}^3$, теплопроводность $0.042\text{ Вт/м}^\circ\text{С}$ – 30мм |
| Теплоизоляция – нижний слой Paroc Was 50 |
| $\gamma=45\text{кг/м}^3$, теплопроводность $0.042\text{ Вт/м}^\circ\text{С}$ – 50мм |
| Кирпичная стена $\gamma=1800\text{ кг/м}^3$ – 250мм |
| Штукатурка цементно-известковым раствором – 20мм |

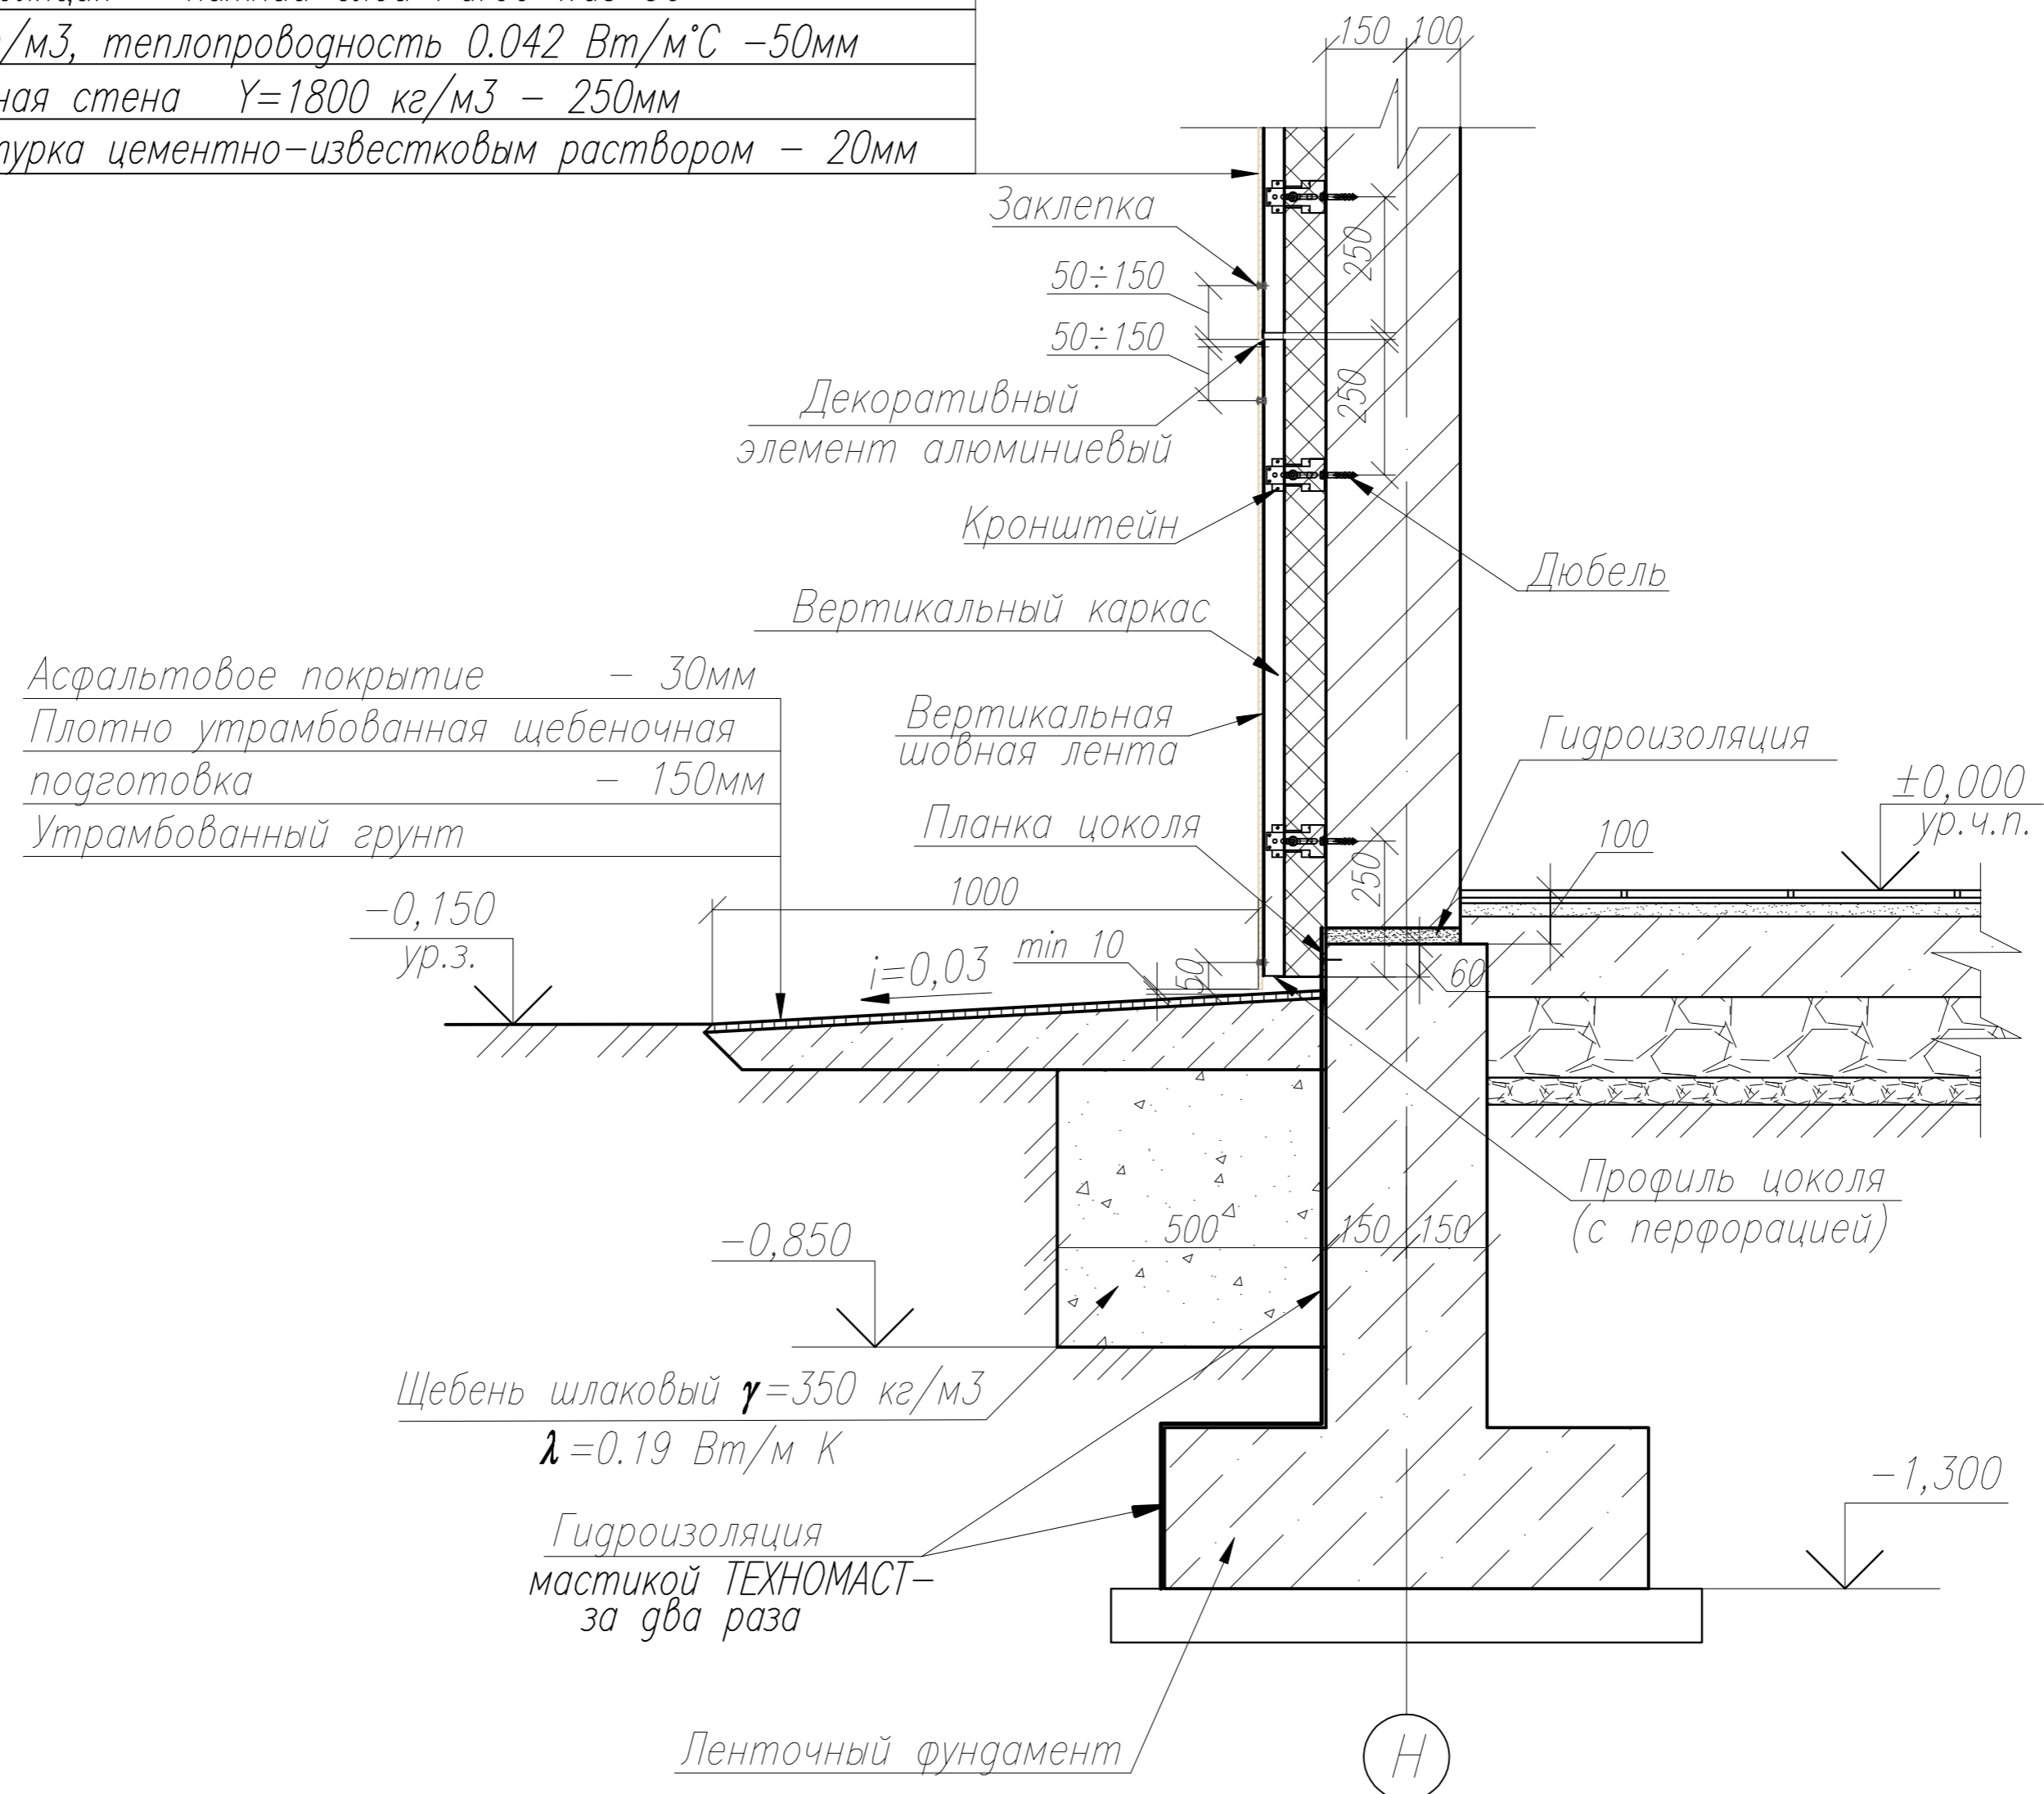

| |
|--|
| Асфальтовое покрытие – 30мм |
| Плотно утрамбованная щебеночная подготовка – 150мм |
| Утрамбованный грунт |

Щебень шлаковый $\gamma=350\text{ кг/м}^3$
 $\lambda=0.19\text{ Вт/м К}$

Гидроизоляция
 мастикой ТЕХНОМАСТ-
 за два раза

Ленточный фундамент