


ПЛАН КРОВЛИ

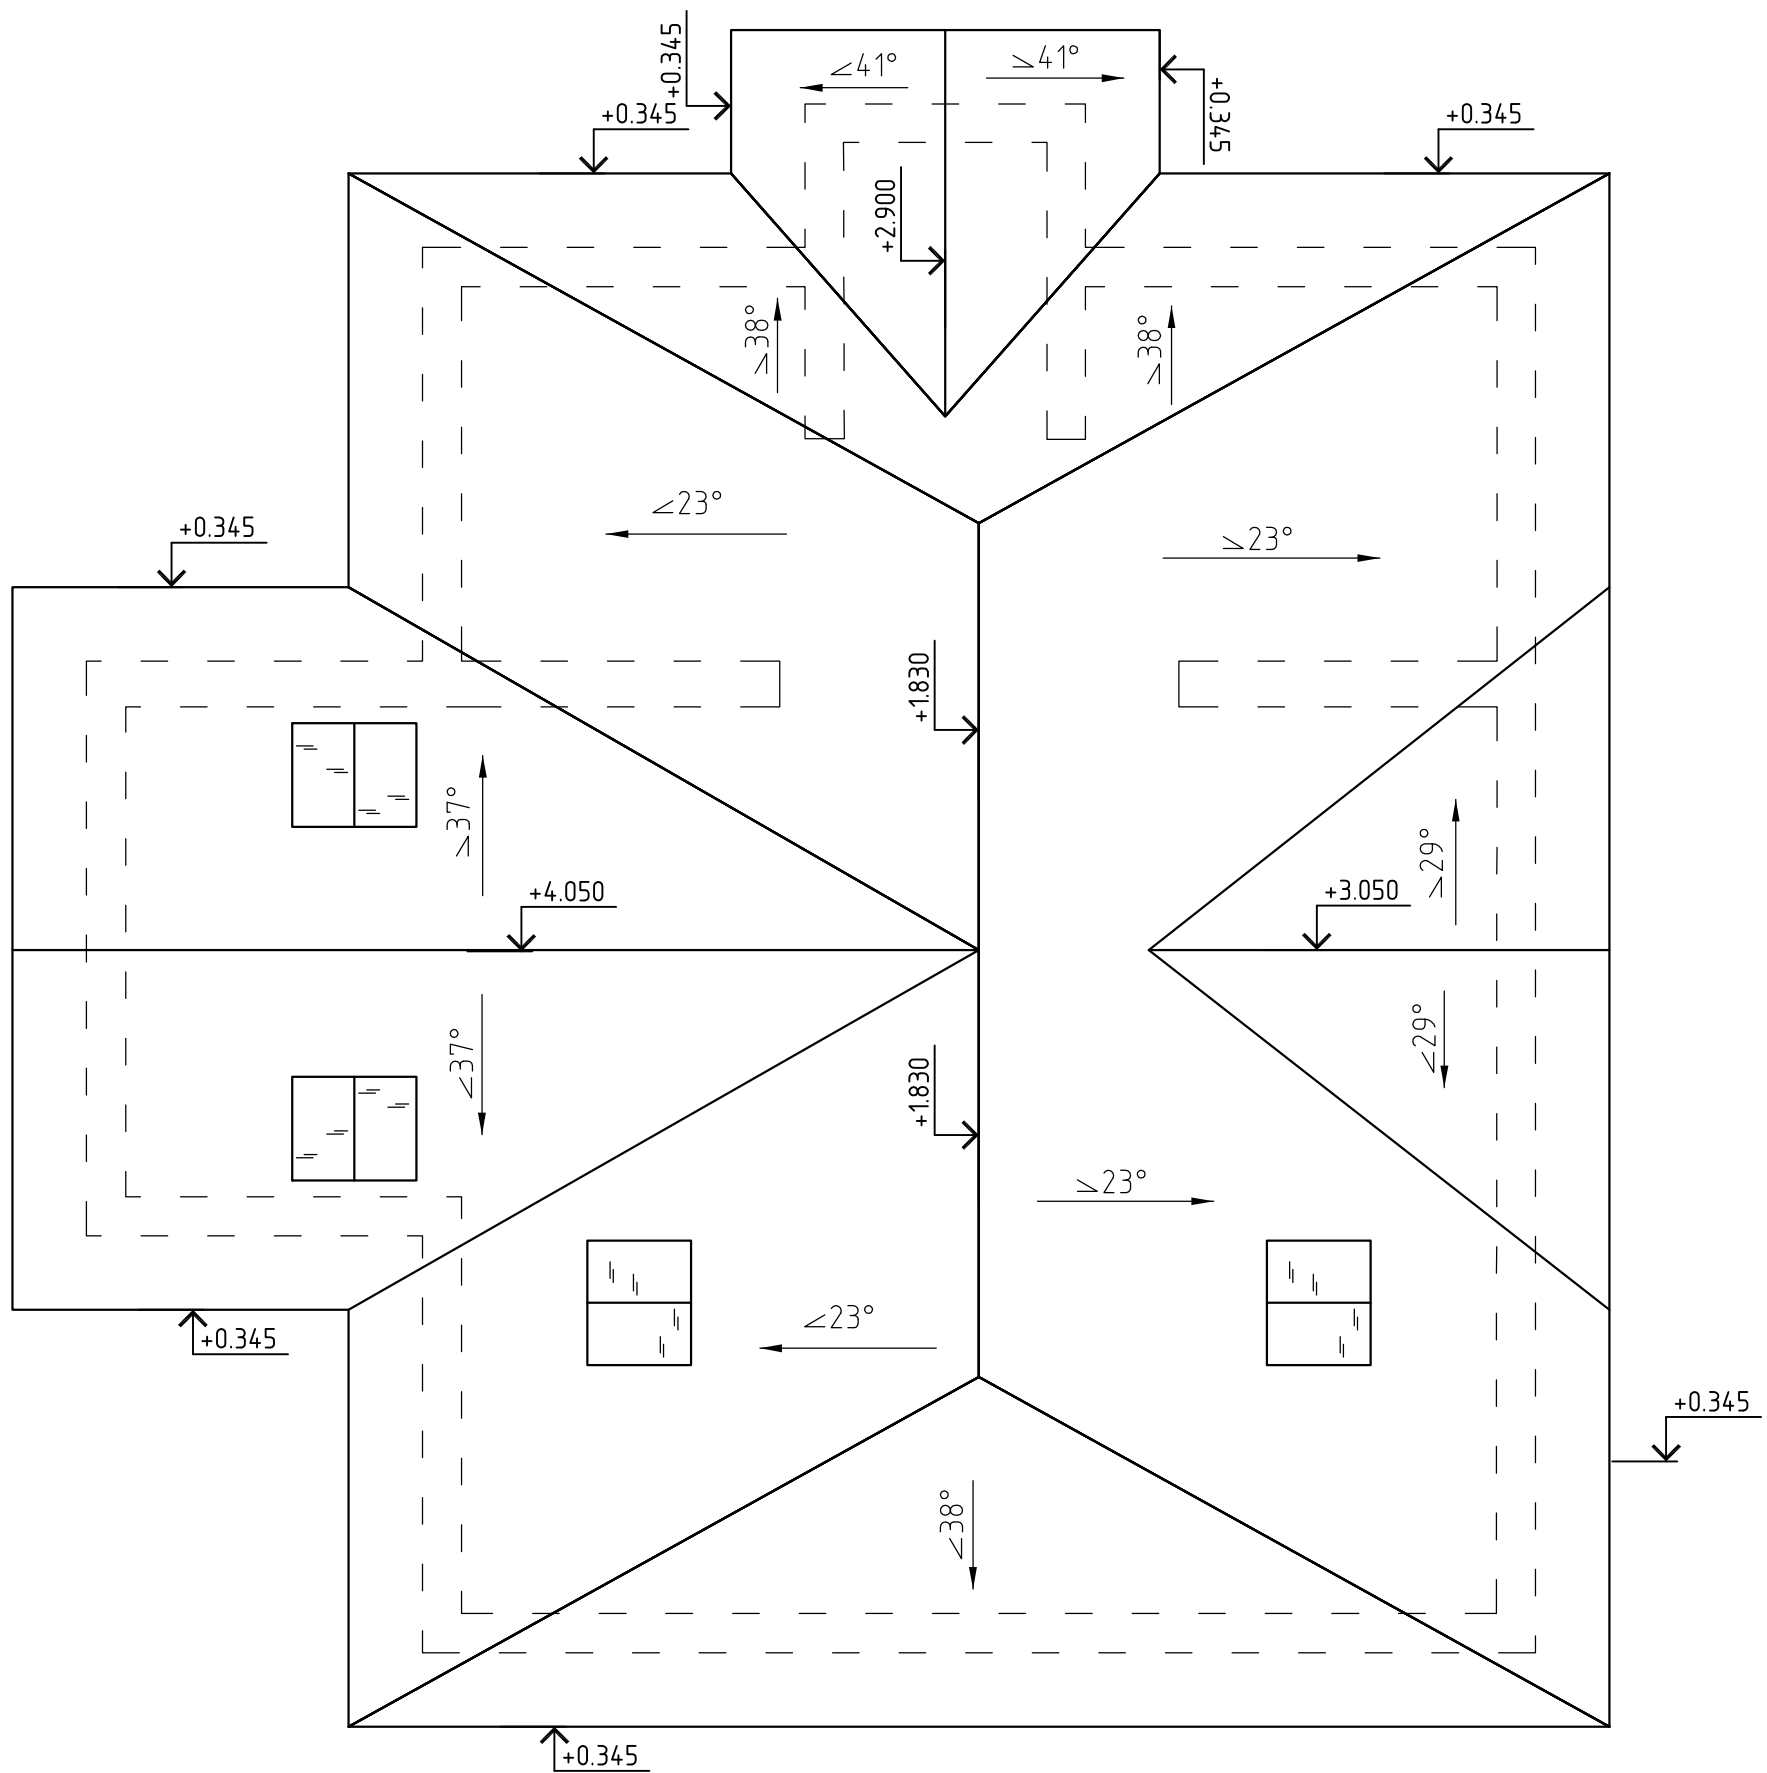

Согласовано

Инф. № подл. Подп. и дата Взам. инф. №

Изм.	Кол. уч.	Лист	№ док.	Подп.	Дата
Разработал	Бушупев В.Н.				

Стадия	Лист	Листов
	1	

ПЛАН КРОВЛИ

Копировал

A3