


металлочерепица
 разреженный настил, доска 100x32(h) шаг 350
 контрбрус (по стропильной ноге) 50x50
 гидроизоляционная пленка
 стропила 75x250
 утеплитель URSA П-30/гс 1250x600 200
 пароизоляция
 доска δ =25
 отделка потолка

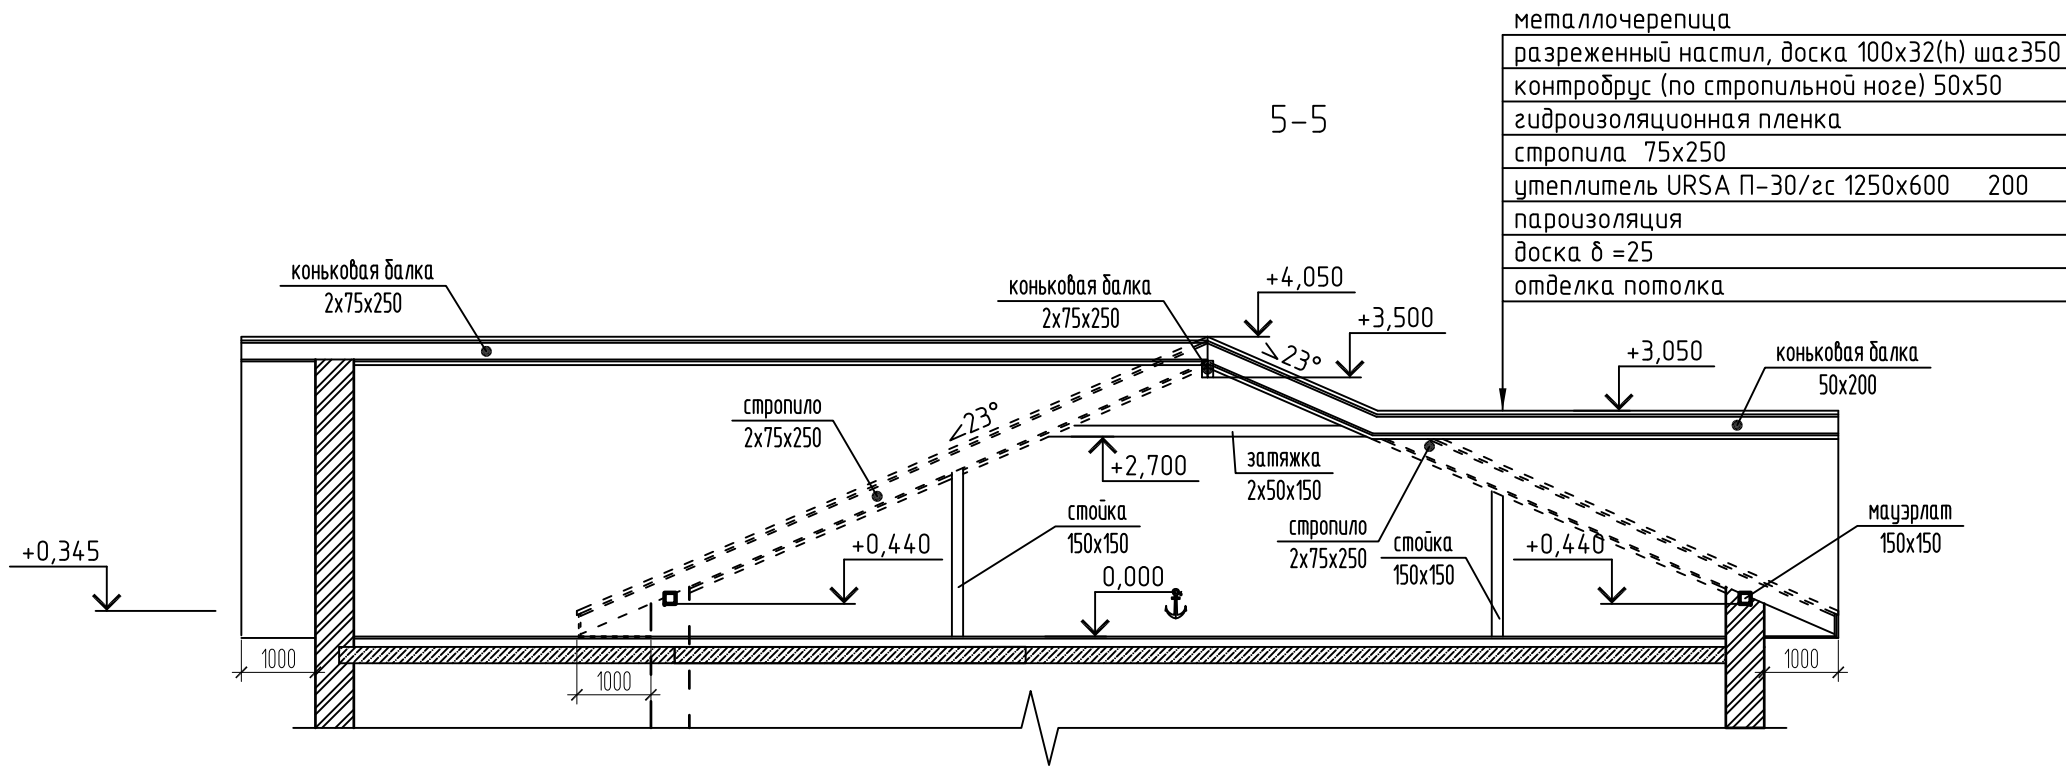

металлочерепица
 разреженный настил, доска 100x32(h) шаг 350
 контрбрус (по стропильной ноге) 50x50
 гидроизоляционная пленка
 стропила 75x250
 утеплитель URSA П-30/гс 1250x600 200
 пароизоляция
 доска δ =25
 отделка потолка

Согласовано

Инв. № подл.
 Подп. и дата
 Взам. инв. №

Изм.	Кол. уч.	Лист	№ док.	Подп.	Дата			
Разработал	Бушнев В.Н.					Стадия	Лист	Листов
							4	
Сечения 4-4, 5-5								