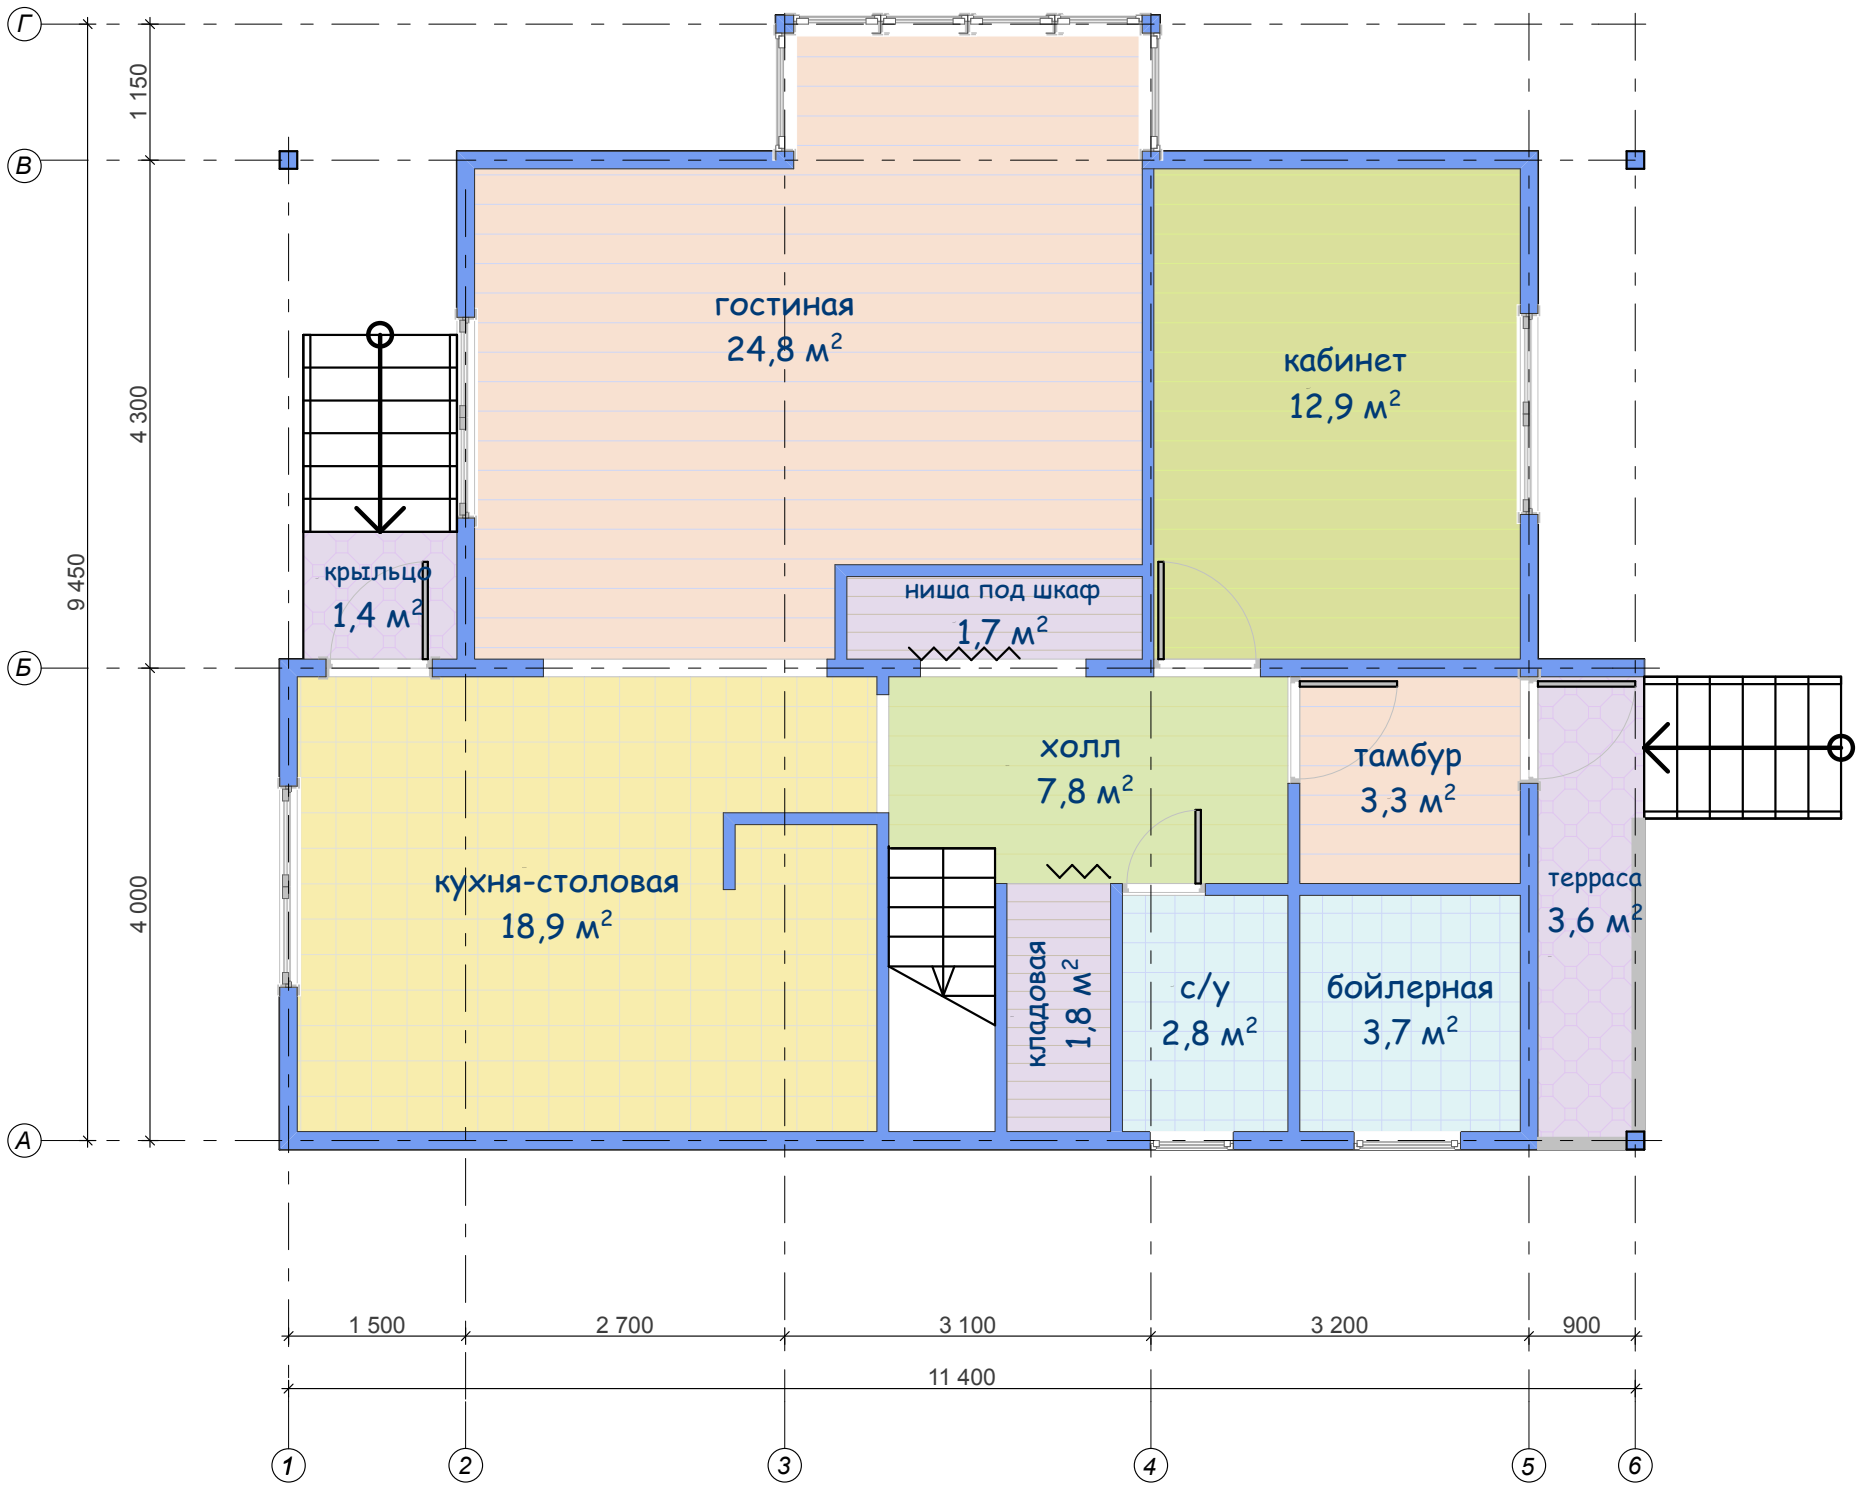
Г
В
Б
А
1 150
4 300
4 000
9 450
гостиная
24,8 м²
кабинет
12,9 м²
крыльцо
1,4 м²
ниша под шкаф
1,7 м²
холл
7,8 м²
тамбур
3,3 м²
кухня-столовая
18,9 м²
кладовая
1,8 м²
с/у
2,8 м²
бойлерная
3,7 м²
терраса
3,6 м²
1 500
2 700
3 100
3 200
900
11 400
1
2
3
4
5
6