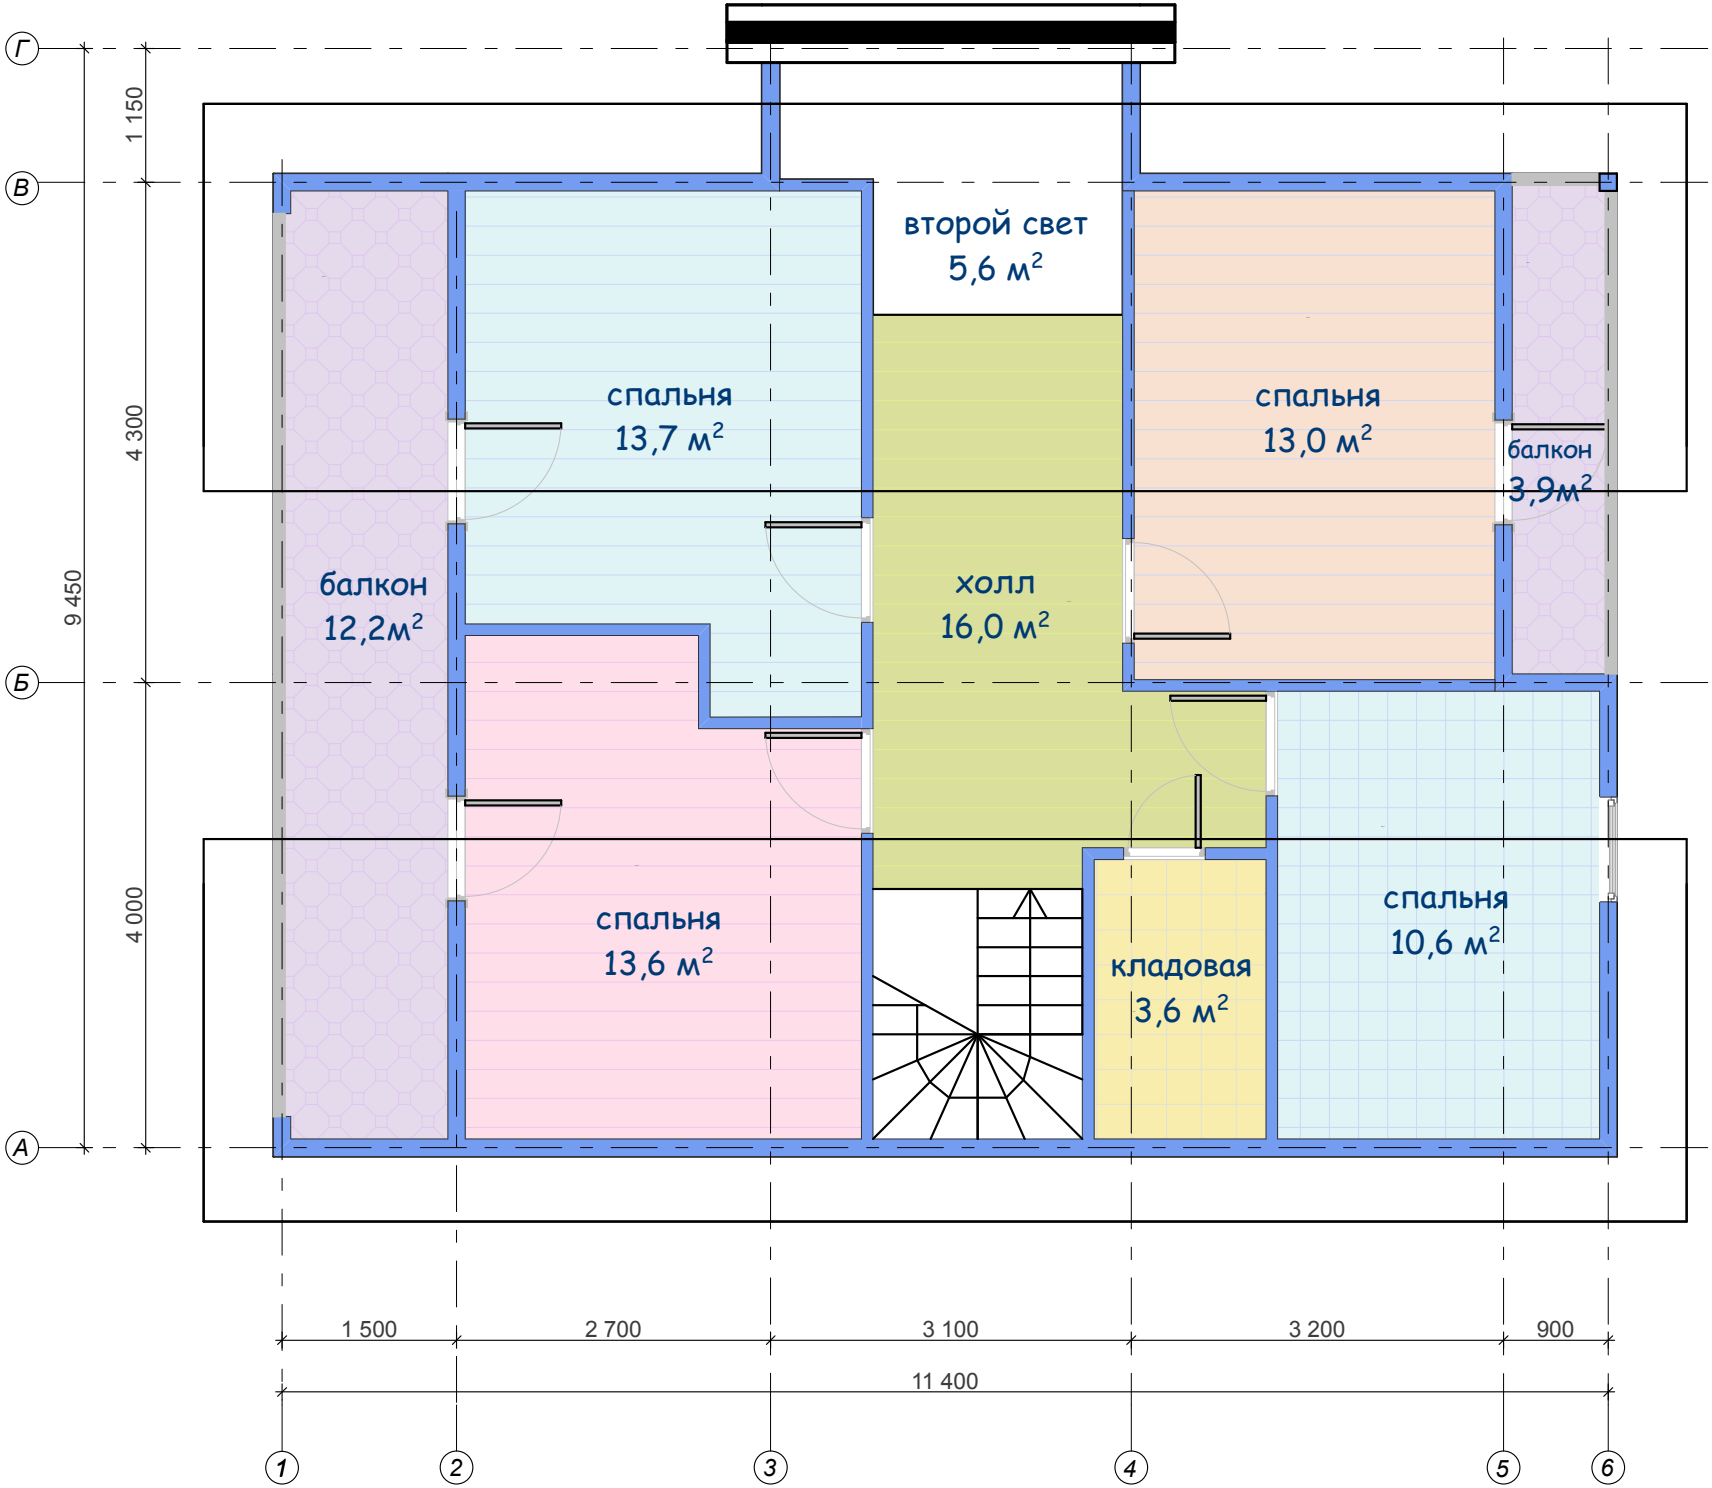
второй свет
5,6 м²
спальня
13,7 м²
спальня
13,0 м²
балкон
3,9м²
балкон
12,2м²
холл
16,0 м²
спальня
13,6 м²
кладовая
3,6 м²
спальня
10,6 м²
Г
В
Б
А
1 150
4 300
4 000
9 450
1 500
2 700
3 100
3 200
900
11 400
1
2
3
4
5
6